


SCHEDA 908.64

MINERALUX LUCIDO o OPACO 15 X 1205 X 515
DOPPIA VASCA (VASCHE L.480)

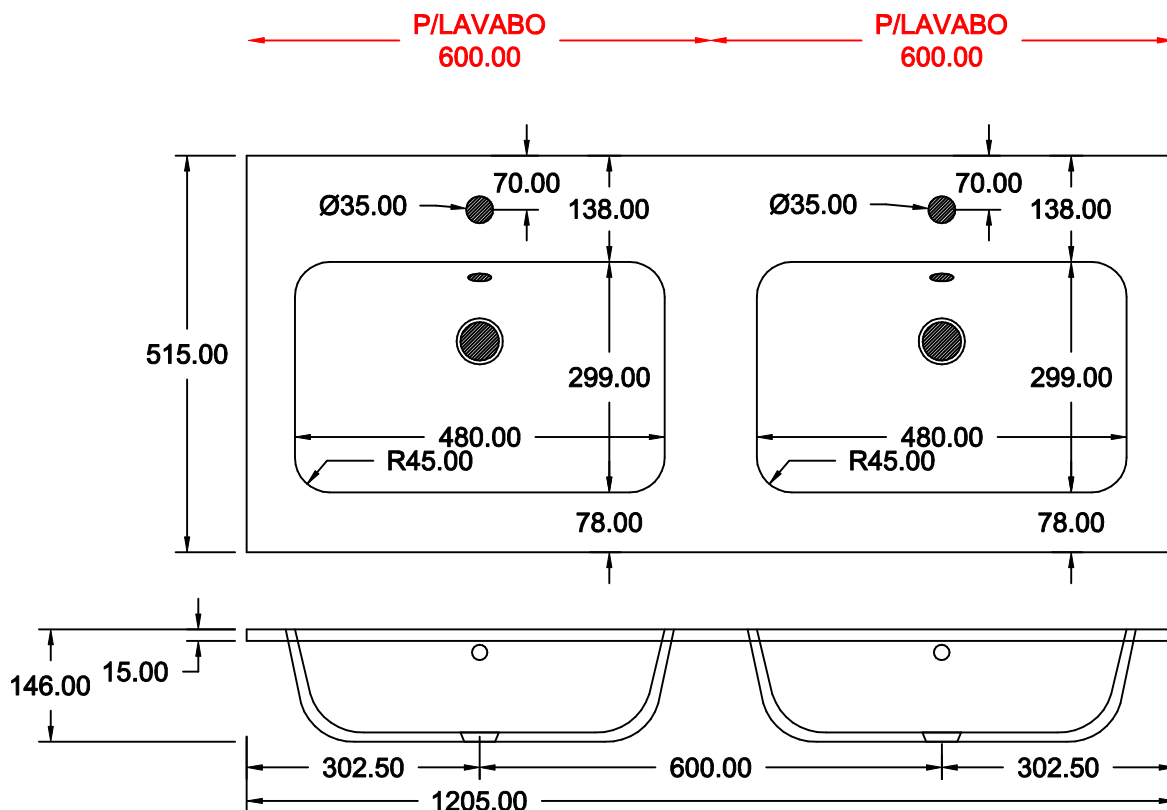


DATA 2020

COMPLETO DI FORI E KIT TROPPO PIENO

SCHEDA 908.61

**MINERALUX LUCIDO o OPACO 15 X 1405 X 515
DOPPIA VASCA**

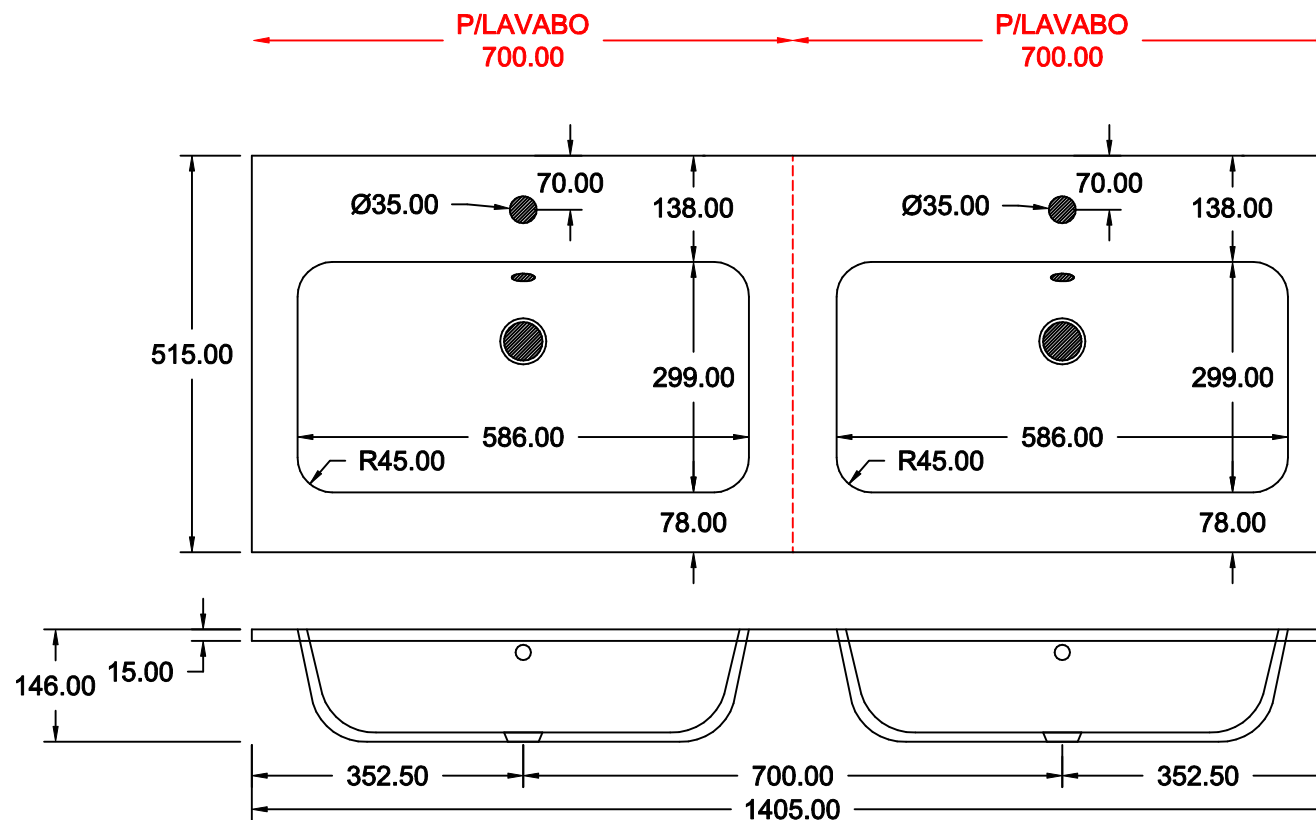


DATA 2020

COMPLETO DI FORI E KIT TROPPO PIENO

SCHEDA 908.62

**MINERALUX LUCIDO o OPACO 15 X 1605 X 515
DOPPIA VASCA**

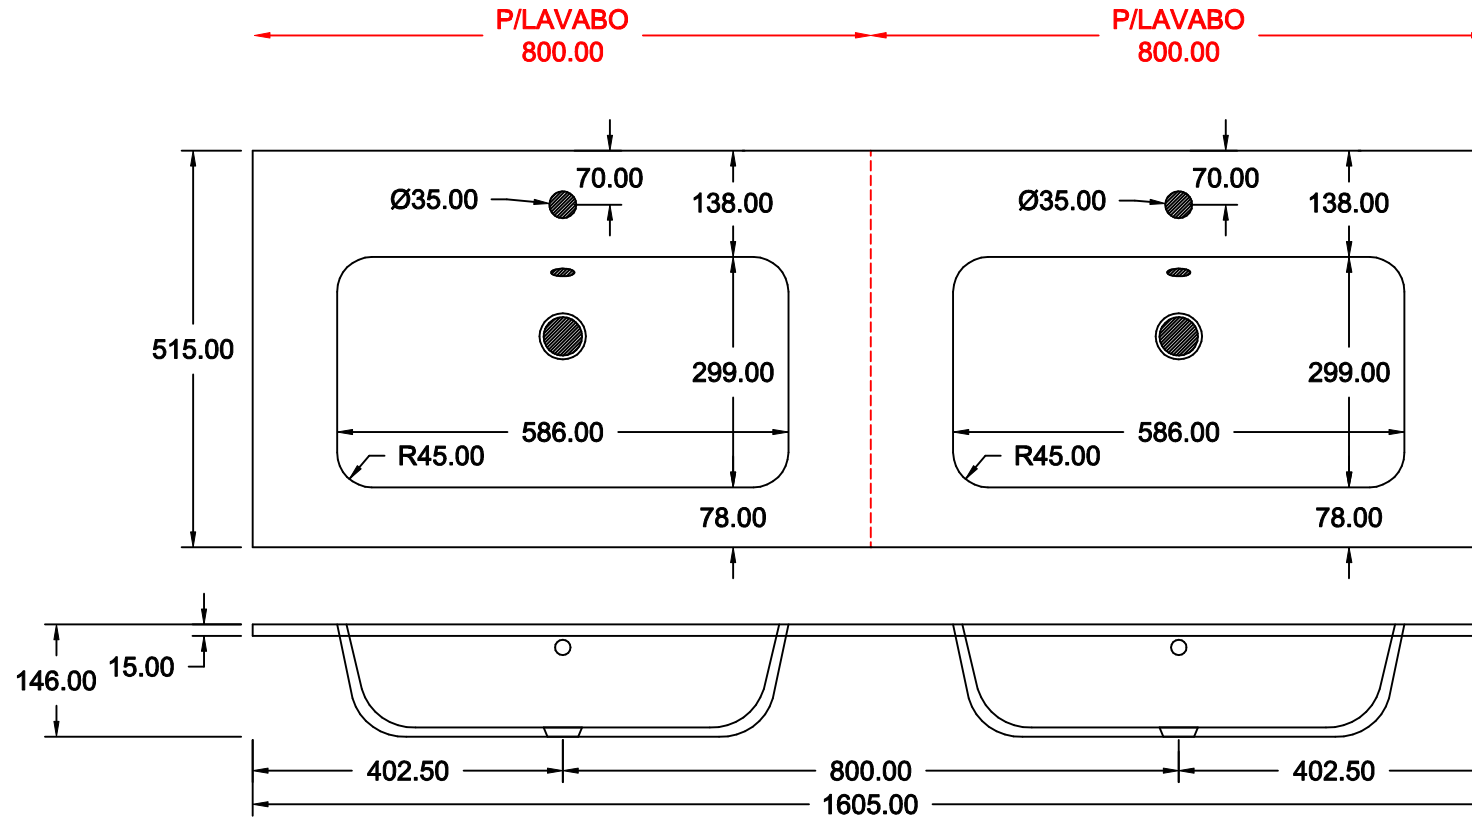


DATA 2020

COMPLETO DI FORI E KIT TROPPO PIENO

SCHEDA 908.63

**MINERALUX LUCIDO o OPACO 15 X 1805 X 515
DOPPIA VASCA**

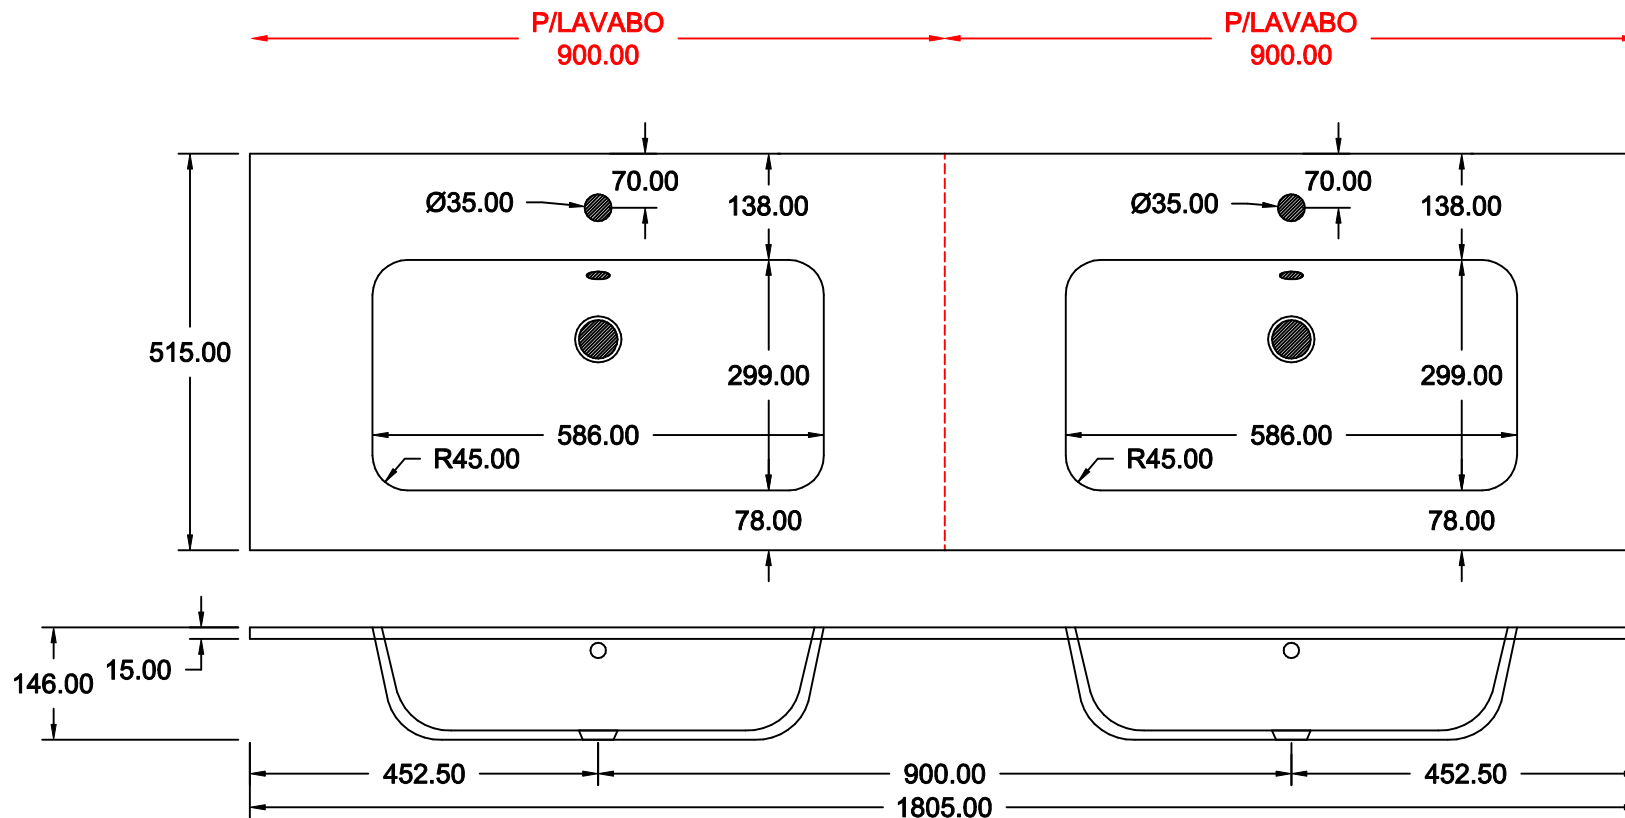


DATA 2020

COMPLETO DI FORI E KIT TROPPO PIENO

SCHEDA 909.96

**MINERALUX LUCIDO o OPACO 15 X 1755 X 515
DOPPIA VASCA**

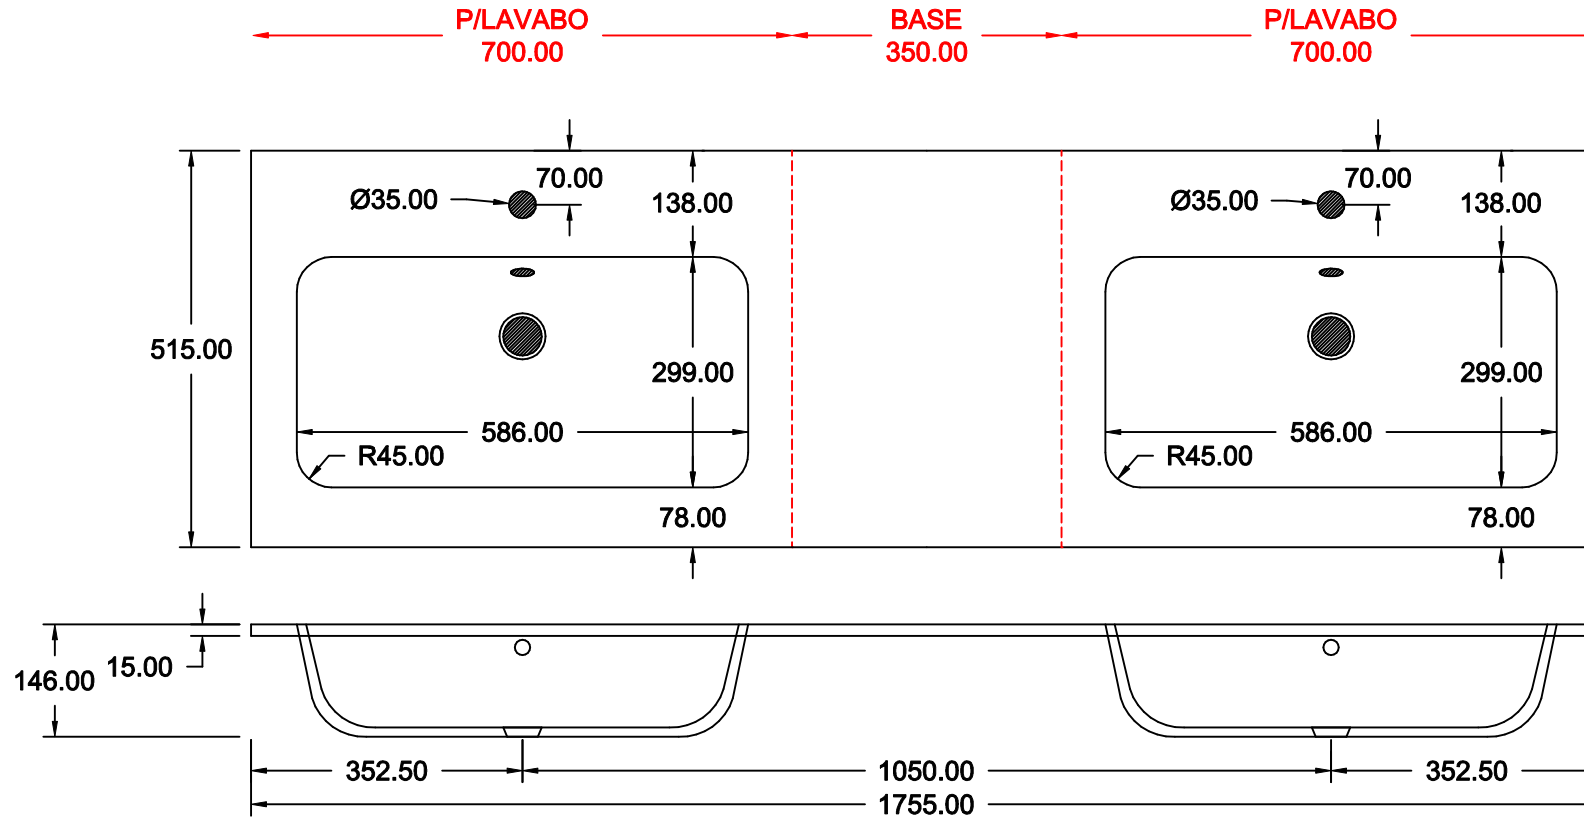


DATA 2020

COMPLETO DI FORI E KIT TROPPO PIENO

SCHEDA 909.97

**MINERALUX LUCIDO o OPACO 15 X 1955 X 515
DOPPIA VASCA**

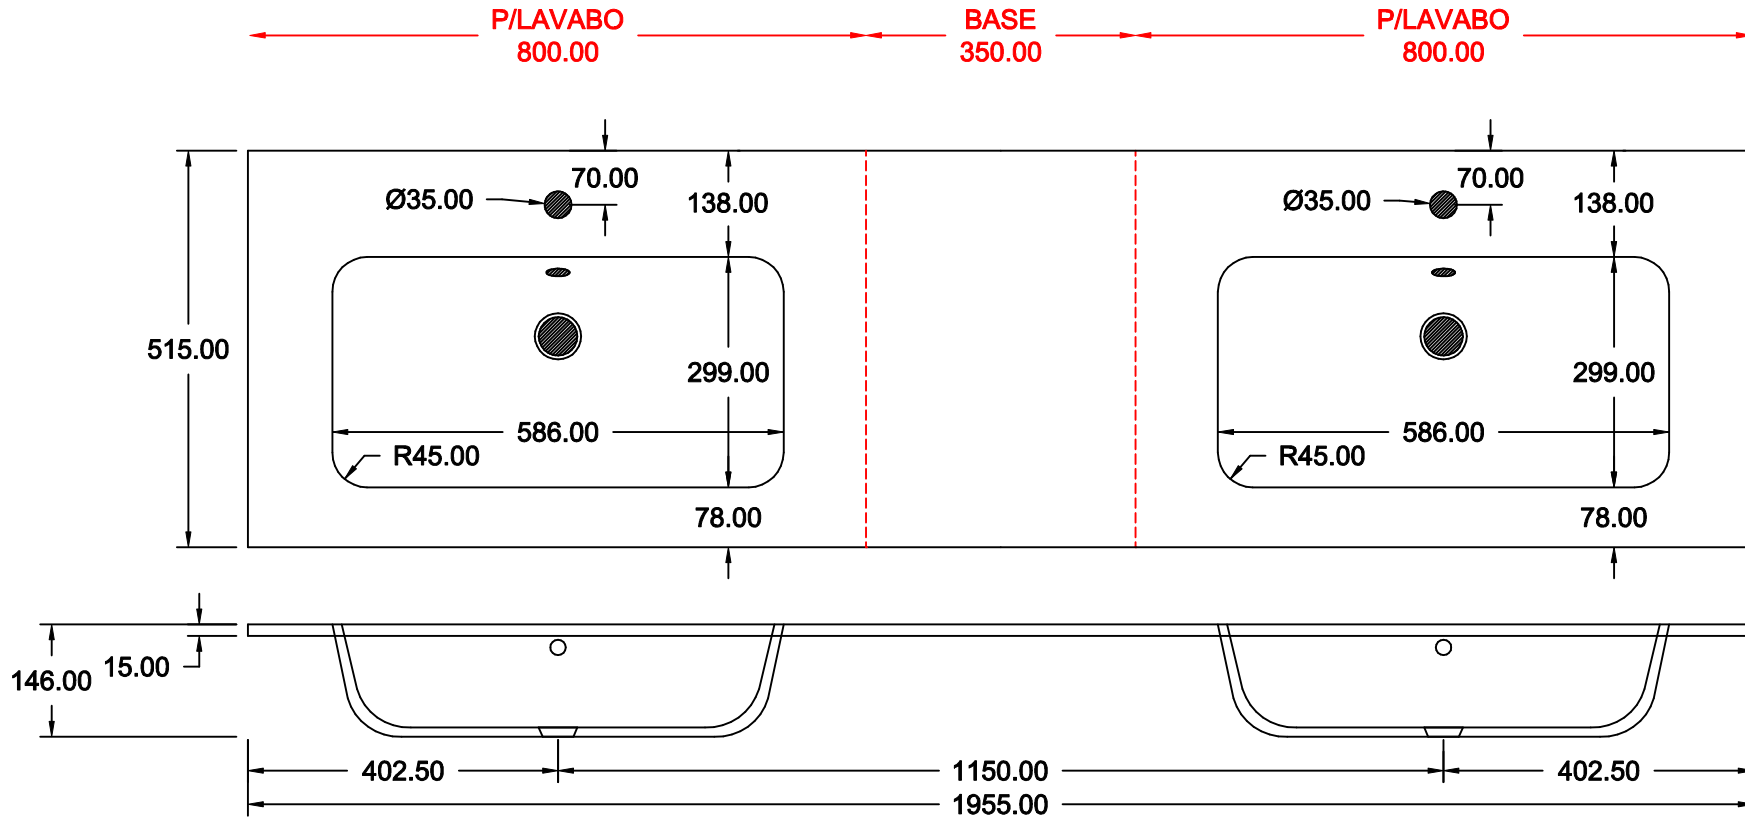


DATA 2020

COMPLETO DI FORI E KIT TROPPO PIENO

SCHEDA 909.98

**MINERALUX LUCIDO o OPACO 15 X 2155 X 515
DOPPIA VASCA**

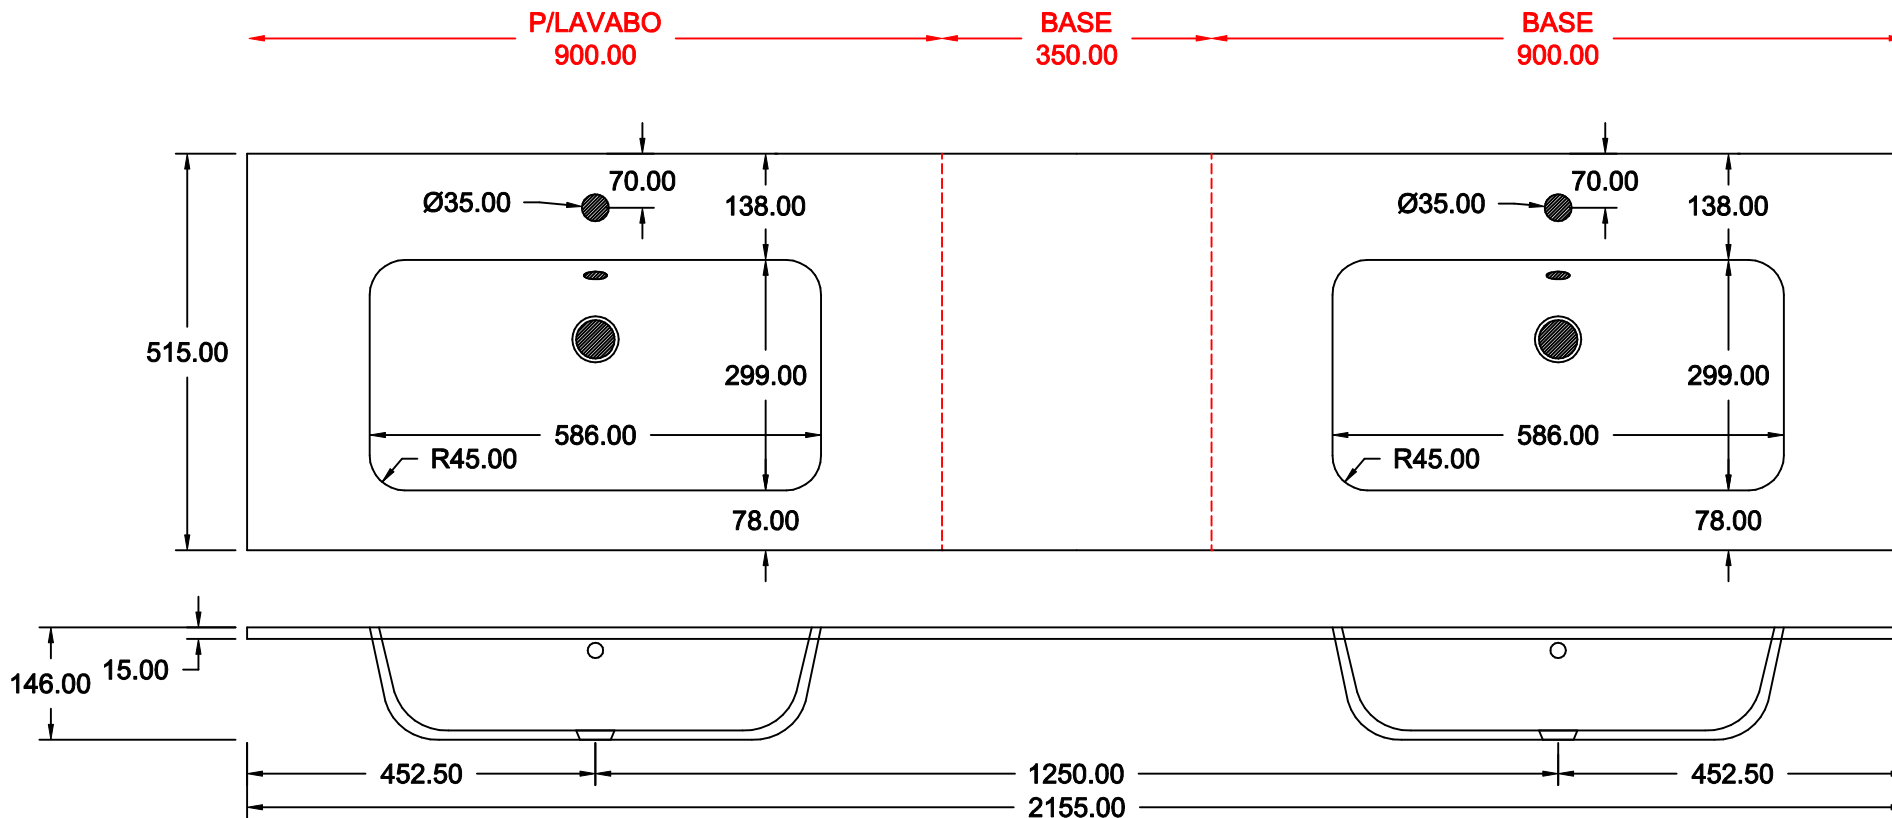


DATA 2020

COMPLETO DI FORI E KIT TROPPO PIENO

SCHEDA 909.99

MINERALUX LUCIDO o OPACO 15 X 2255 X 515 DOPPIA VASCA

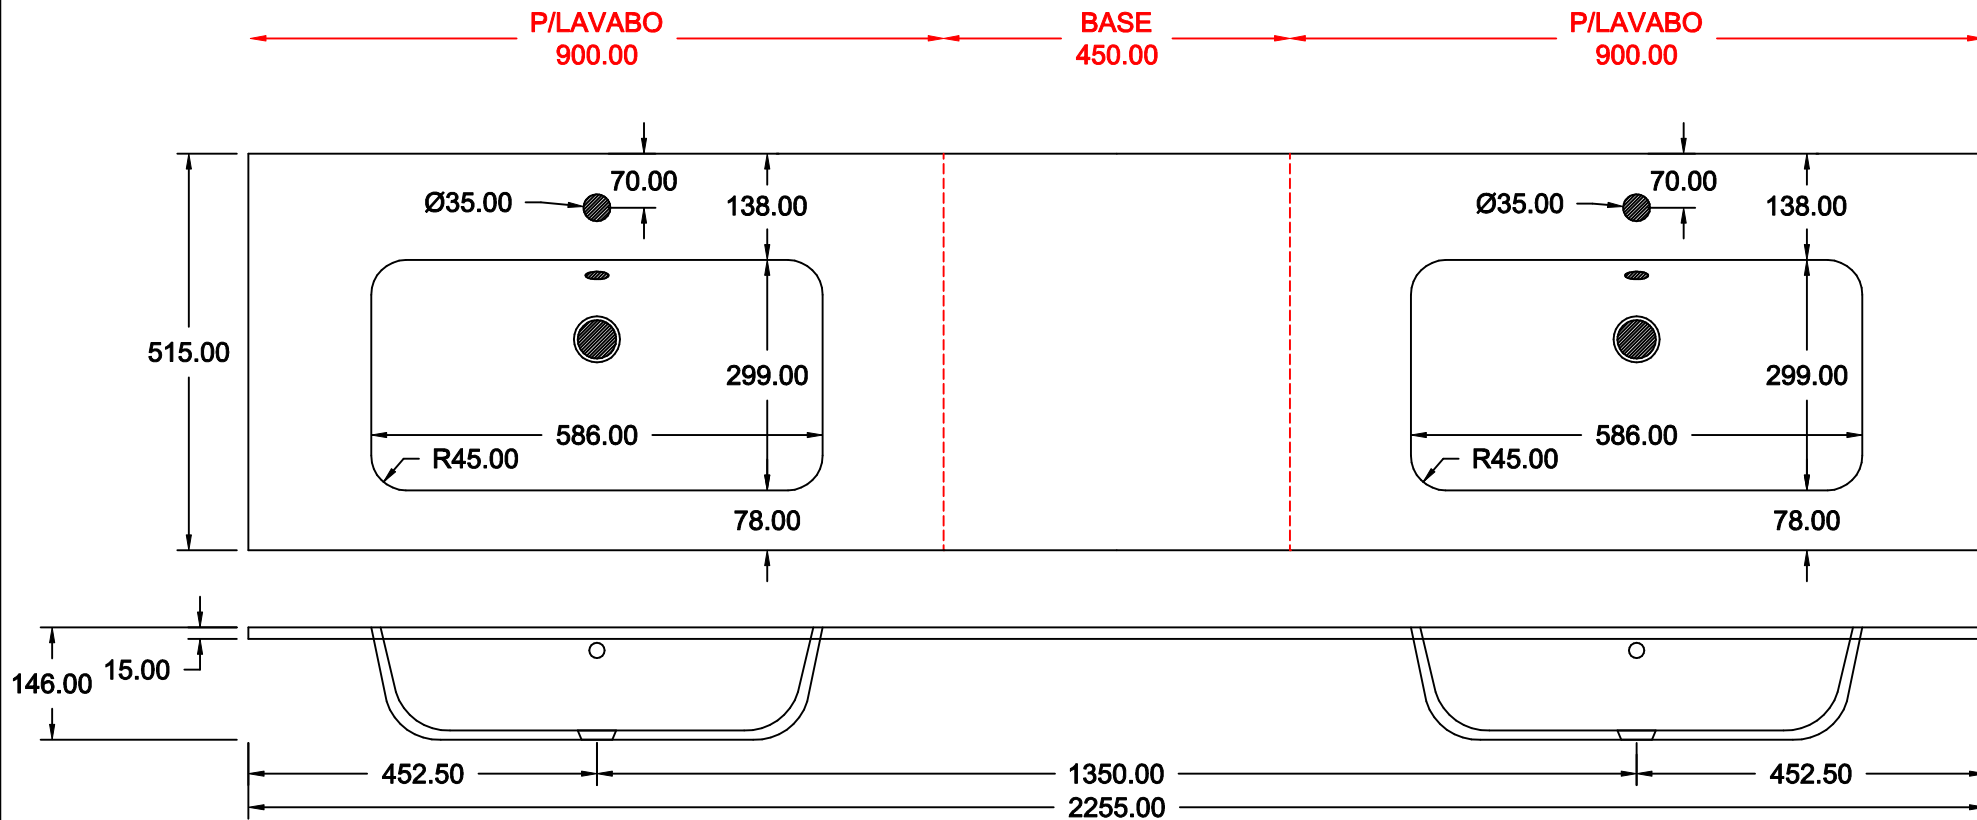

DATA 2020

COMPLETO DI FORI E KIT TROPPO PIENO